

СЛУЖБЕН ГЛАСНИК НА ОПШТИНАТА БИТОЛА

Службено гласило на
Општината Битола
излегува по потреба

www.bitola.gov.mk



Број 10, година XLIX
Петок, 03.08.2018
Битола

e-mail: bitola@t-home.mk

Врз основа на член 50 став 1, точка 3 од Законот за локална самоуправа („Службен весник на РМ“ бр. 5/02), а во врска со член 54 од Статутот на Општината Битола („Службен гласник на Општината Битола“ бр. 10/05 и 17/08), донесувам

ЗАКЛУЧОК

за објавување на Одлуката за примање на донација во вид на услуга-адаптација на простории во Спортската сала „Младост“ Битола

1. Ја објавувам Одлуката за примање на донација во вид на услуга-адаптација на простории во Спортската сала „Младост“ Битола, донесена на седницата на Советот на Општината Битола одржана на 31.07.2018 година.

2. Заклучокот влегува во сила со денот на донесувањето, а ќе се објави во „Службен гласник на Општината Битола“.

Бр. 08-635/1
03.08.2018 год.
Б и т о л а

ГРАДОНАЧАЛНИК
на Општината Битола,
м-р Наташа Петровска

Врз основа на член 22 и 36 став 1 точка 15 од Законот за локална самоуправа („Службен весник на РМ“ бр.5/02), член 7 од Законот за донации и спонзорства во јавните дејности („Службен весник на РМ“ бр.47/06...153/15) и член 70 од Статутот на Општината Битола („Службен гласник на Општината Битола“ бр. 10/05 и 17/08), Советот на Општината Битола на седницата одржана на 31.07.2018 година, донесе

О Д Л У К А

за примање на донација во вид на услуга-адаптација на простории во Спортската сала „Младост“ Битола

Член 1

Со оваа Одлука Општина Битола во својство на примател ја прима донацијата од физичко лице Албен Исаи во вид на услуга-адаптација на простории во Спортската сала „Младост“ Битола согласно проект.

Член 2

Донацијата не создава директна корист за давателот ниту обврска за враќање од примателот на донацијата и истата е дадена за цели од јавен интерес-спорт и поддршка на активностите на примателот во областа на спортот согласно член 3 став 1 точка 4 од Законот за донации и спонзорства во јавните дејности.

Член 3

Се овластува Градоначалникот на Општина Битола да склучи договор со давателот на донацијата со кој подетално ќе биде уреден начинот на користење на истата.

Член 4

Одлуката влегува во сила со денот на донесувањето, а ќе биде објавена во „Службен гласник на Општина Битола“.

Бр.09-106/3
31.07.2018 г.
Б и т о л а

ПРЕТСЕДАТЕЛ
на Советот на Општината Битола
Валентин Груевски

Врз основа на член 50 став 1, точка 3 од Законот за локална самоуправа („Службен весник на РМ“ бр. 5/02), а во врска со член 54 од Статутот на Општината Битола („Службен гласник на Општината Битола“ бр. 10/05 и 17/08), донесувам

ЗАКЛУЧОК

за објавување на Одлуката за примање на донација во вид на опрема-фитнес зона на подрачјето на Општина Битола од Млекара АД Битола

1. Ја објавувам Одлуката за примање на донација во вид на опрема-фитнес зона на подрачјето на Општина Битола од Млекара АД Битола, донесена на седницата на Советот на Општината Битола одржана на 31.07.2018 година.

2. Заклучокот влегува во сила со денот на донесувањето, а ќе се објави во „Службен гласник на Општината Битола“.

Бр. 08-635/2
03.08.2018 год.
Б и т о л а

ГРАДОНАЧАЛНИК
на Општината Битола,
м-р Наташа Петровска

Врз основа на член 22 и 36 став 1 точка 15 од Законот за локална самоуправа („Службен весник на РМ“ бр.5/02), член 7 од Законот за донации и спонзорства во јавните дејности („Службен весник на РМ“ бр.47/06...153/15) и член 70 од Статутот на Општината Битола („Службен гласник на Општината Битола“ бр. 10/05 и 17/08), Советот на Општината Битола на седницата одржана на 31.07.2018 година, донесе

ОДЛУКА

за примање на донација во вид на опрема-фитнес зона на подрачјето на Општина Битола од Млекара АД Битола

Член 1

Со оваа Одлука Општина Битола во својство на примател ја прима донацијата од Млекара АД Битола во вид на опрема-фитнес зона на подрачјето на Општина Битола.

Член 2

Донацијата не создава директна корист за давателот ниту обврска за враќање од примателот на донацијата и истата е дадена за цели од јавен интерес согласно член 3 став 1 точка 4 од законот за донации и спонзорства во јавните дејности.

Член 3

Се овластува Градоначалникот на Општината Битола да склучи договор со давателот на донацијата со кој подетално ќе биде уреден начинот на користење на истата.

Член 4

Одлуката влегува во сила со денот на донесувањето, а ќе биде објавена во „Службен гласник на општина Битола“.

Бр.09-106/4
31.07.2018 г.
Б и т о л а

ПРЕТСЕДАТЕЛ
на Советот на Општината Битола
Валентин Груевски

Врз основа на член 50 став 1, точка 3 од Законот за локална самоуправа („Службен весник на РМ“ бр. 5/02), а во врска со член 54 од Статутот на Општината Битола („Службен гласник на Општината Битола“ бр. 10/05 и 17/08), донесувам

ЗАКЛУЧОК

за објавување на Одлуката за давање во закуп на објекти-киосци 5 (пет) и деловен простор-продавница со магацински простор во сопственост на Општина Битола

1. Ја објавувам Одлуката за давање во закуп на објекти-киосци 5 (пет) и деловен простор–продавница со магацински простор во сопственост на Општина Битола, донесена на седницата на Советот на Општината Битола одржана на 31.07.2018 година.

2. Заклучокот влегува во сила со денот на донесувањето, а ќе се објави во „Службен гласник на Општината Битола“.

Бр. 08-635/3
03.08.2018 год.
Б и т о л а

ГРАДОНАЧАЛНИК
на Општината Битола,
м-р Наташа Петровска

Врз основа на член 37 и член 39 од Законот за користење и располагање со стварите во државна сопственост и со стварите во општинска сопственост („Службен весник на Република Македонија“ бр. 78/15,...,21/18) и член 36 став 1 точка 10 од Законот за локална самоуправа („Службен весник на Република Македонија“ бр. 05/02), член 22 став 1, точка 36 и член 70 од Статутот на Општината Битола („Службен гласник на Општината Битола“ бр. 10/05 и 17/08), Советот на Општината Битола на седницата одржана на 31.07.2018 година, донесе

О Д Л У К А

за давање во закуп на објекти-киосци 5 (пет) и деловен простор-продавница со магацински простор во сопственост на Општина Битола

Член 1

Со оваа Одлука Општина Битола ќе врши давање во закуп на објекти-киосци 5 (пет) и тоа бр. 2,3,5,6 и 7 на ул. „Македонска фаланга“ поранешна ул. „И.Л.Рибар“ на Градското Шеталиште во Битола, кој се на дел од КП бр. 17573 ИЛ бр.1 КО Битола со површина од 14,44 м² и деловен објект-продавница со површина од 38 м² со магацински простор со површина од 30 м² кој се на дел на КП бр.866 запишан во ИЛ бр.2481 КО Дихово, во с. Дихово сопственост на Општина Битола.

Член 2

Закупот на недвижниот имот од член 1 на оваа Одлука ќе се врши со Електронско јавно наддавање согласно постапка предвидена во Законот за користење и располагање со стварите во државна сопственост и со стварите во општинска сопственост по цени определени врз основа на проценетата вредност на овластен проценител.

Член 3

По донесувањето на оваа Одлука Градоначалникот на Општина Битола ќе склучи договор со кој ќе се утврдат меѓусебните права и обврски меѓу закуподавачот и закупопримачот.

Член 4

Оваа Одлука влегува во сила со денот на донесувањето, а ќе се објави во „Службен гласник на Општина Битола“.

Бр.09-106/5
31.07.2018 г.
Б и т о л а

ПРЕТСЕДАТЕЛ
на Советот на Општината Битола
Валентин Груевски

Врз основа на член 50 став 1, точка 3 од Законот за локална самоуправа („Службен весник на РМ“ бр. 5/02), а во врска со член 54 од Статутот на Општината Битола („Службен гласник на Општината Битола“ бр. 10/05 и 17/08), донесувам

З А К Л У Ч О К

за објавување на Одлуката за дополнување на Одлуката за општински линиски превоз на патници во Општината Битола

1. Ја објавувам Одлуката за дополнување на Одлуката за општински линиски превоз на патници во Општината Битола, донесена на седницата на Советот на Општината Битола одржана на 31.07.2018 година.

2. Заклучокот влегува во сила со денот на донесувањето, а ќе се објави во „Службен гласник на Општината Битола“.

Бр. 08-635/4
03.08.2018 год.
Б и т о л а

ГРАДОНАЧАЛНИК
на Општината Битола,
м-р Наташа Петровска

Врз основа на член 22 од Законот за превоз во патниот сообраќај („Службен весник на РМ“ бр.68/04...64/18), член 22 и 36 од Законот за локална самоуправа („Службен весник на РМ“ бр. 5/02) и член 70 од Статутот на Општината Битола („Службен гласник на Општината Битола“ бр. 10/05 и 17/08), Советот на Општината Битола на седницата одржана на 31.07.2018 година, донесе

О Д Л У К А

за дополнување на Одлуката за општински линиски превоз на патници во Општината Битола

Член 1

Во Одлуката за општински линиски превоз на патници во Општината Битола („Службен гласник на Општината Битола“ бр. 4/15), се врши дополнување на начин што во дел I. Општи одредби, во членот 1, после ставот 1 се додава нов став (2) кој гласи:

„За патник во општинскиот линиски превоз во Општина Битола се смета секое лице согласно член 3 став 1 точка 41 од Законот за превоз во патниот сообраќај“.

Член 2

Одлуката влегува во сила со денот на донесувањето, а ќе биде објавена во „Службен гласник на Општината Битола“.

Бр.09-106/6
31.07.2018 г.
Б и т о л а

ПРЕТСЕДАТЕЛ
на Советот на Општината Битола
Валентин Груевски

Врз основа на член 50 став 1, точка 3 од Законот за локална самоуправа („Службен весник на РМ“ бр. 5/02), а во врска со член 54 од Статутот на Општината Битола („Службен гласник на Општината Битола“ бр. 10/05 и 17/08), донесувам

ЗАКЛУЧОК

за објавување на Тарифата за дополнување на Тарифата за општински линиски превоз на патници во Општината Битола

1. Ја објавувам Тарифата за дополнување на Тарифата за општински линиски превоз на патници во Општината Битола, донесена на седницата на Советот на Општината Битола одржана на 31.07.2018 година.

2. Заклучокот влегува во сила со денот на донесувањето, а ќе се објави во „Службен гласник на Општината Битола“.

Бр. 08-635/5
03.08.2018 год.
Б и т о л а

ГРАДОНАЧАЛНИК
на Општината Битола,
м-р Наташа Петровска

Врз основа на член 22 став 1 алинеа 4 од Законот за превоз во патниот сообраќај („Службен весник на РМ“ бр. 68/04...64/18),

член 22 и 36 од Законот за локална самоуправа („Службен весник на РМ“ бр. 5/02) и член 70 од Статутот на Општината Битола („Службен гласник на Општината Битола“ бр. 10/05 и 17/08), Советот на Општината Битола на седницата одржана на 31.07. 2018 година, донесе

ТАРИФА

за дополнување на Тарифата за општински линиски превоз на патници во Општината Битола

Член 1

Во Тарифата за општински линиски превоз на патници во Општината Битола („Службен гласник на Општината Битола“ бр. 12/10, 1/11 и 5/12), се врши дополнување на начин што во точка 1 од Тарифата, после зборовите „во Општината Битола“ се става запирка (,) и се додаваат зборовите:

„за сите видови на патници во општинскиот линиски превоз согласно член 3 став 1 точка 41 од Законот за превоз во патниот сообраќај“.

Член 2

Тарифата влегува во сила со денот на донесувањето, а ќе биде објавена во „Службен гласник на Општината Битола“.

Бр.09-106/7
31.07.2018 г.
Б и т о л а

ПРЕТСЕДАТЕЛ
на Советот на Општината Битола
Валентин Груевски

Врз основа на член 50 став 1, точка 3 од Законот за локална самоуправа („Службен весник на РМ“ бр. 5/02), а во врска со член 54 од Статутот на Општината Битола („Службен гласник на Општината Битола“ бр. 10/05 и 17/08), донесувам

ЗАКЛУЧОК

за објавување на Одлуката за утврдување на потреба за донесување на урбанистичко планска документација со која ќе се изврши проширување на планскиот опфат и вклопување на бесправниот објект изграден во КО Бистрица во идна урбанистичко планска документација

1. Ја објавувам Одлуката за утврдување на потреба за донесување на урбанистичко планска документација со која ќе се изврши проширување на планскиот опфат и вклопување на бесправниот објект изграден во КО Бистрица во идна урбанистичко планска документација, донесена на седницата на Советот на Општината Битола одржана на 31.07.2018 година.

2. Заклучокот влегува во сила со денот на донесувањето, а ќе се објави во „Службен гласник на Општината Битола“.

Бр. 08-635/6
03.08.2018 год.
Б и т о л а

ГРАДОНАЧАЛНИК
на Општината Битола,
м-р Наташа Петровска

Врз основа на член 2 став 2 од Правилникот за стандарди за вклопување на бесправни објекти во урбанистичко планска документација („Сл. Весник на РМ“ бр. 56/2011 и 162/2012) и член 70 од Статутот на Општината Битола („Сл. Гласник на Општината Битола“ бр. 10/05 и 17/08), Советот на Општината Битола на седницата одржана на 31.07.2018 година, донесе

О Д Л У К А

за утврдување на потреба за донесување на урбанистичко планска документација со која ќе се изврши проширување на планскиот опфат и вклопување на бесправниот објект изграден во КО Бистрица во идна урбанистичко планска документација

Член 1

Со оваа Одлука се утврдува потреба од донесување на урбанистичко планска документација со која ќе се изврши проширување на планскиот опфат и вклопување на бесправниот објект со намена А-домување во идна урбанистичко планска документација:

УП 1 бр. 27-3819/11 **КП бр.929/3**
КО Бистрица (Ружа Дунимаглоска) –
згр.бр.1 (А1-1)

Член 2

Оваа Одлука влегува во сила со денот на донесувањето, а ќе биде објавена во „Службен гласник на Општината Битола“.

Бр.09-106/8
31.07.2018 г.
Б и т о л а

ПРЕТСЕДАТЕЛ
на Советот на Општината Битола
Валентин Груевски

Врз основа на член 50 став 1, точка 3 од Законот за локална самоуправа („Службен весник на РМ“ бр. 5/02), а во врска со член 54 од Статутот на Општината Битола („Службен гласник на Општината Битола“ бр. 10/05 и 17/08), донесувам

З А К Л У Ч О К

за објавување на Одлуката за утврдување на потреба за донесување на урбанистичко планска документација со која ќе се изврши проширување на планскиот опфат и вклопување на бесправниот објект изграден во КО Братиндол во идна урбанистичко планска документација

1. Ја објавувам Одлуката за утврдување на потреба за донесување на урбанистичко планска документација со која ќе се изврши проширување на планскиот опфат и вклопување на бесправниот објект изграден во КО Братиндол во идна урбанистичко планска документација, донесена на седницата на Советот на Општината Битола одржана на 31.07.2018 година.

2. Заклучокот влегува во сила со денот на донесувањето, а ќе се објави во „Службен гласник на Општината Битола“.

Бр. 08-635/7
03.08.2018 год.
Б и т о л а

ГРАДОНАЧАЛНИК
на Општината Битола,
м-р Наташа Петровска

Врз основа на член 2 став 2 од Правилникот за стандарди за вклопување на бесправни објекти во урбанистичко планска документација („Сл. Весник на РМ“ бр. 56/2011 и 162/2012) и член 70 од Статутот на Општината Битола („Сл. гласник на Општината Битола“ бр. 10/05 и 17/08), Со-

ветот на Општината Битола на седницата одржана на 31.07.2018 година, донесе

О Д Л У К А

за утврдување на потреба за донесување на урбанистичко планска документација со која ќе се изврши проширување на планскиот опфат и вклопување на бесправниот објект изграден во КО Братиндол во идна урбанистичко планска документација

Член 1

Со оваа Одлука се утврдува потреба од донесување на урбанистичко планска документација со која ќе се изврши проширување на планскиот опфат и вклопување на бесправниот објект со намена А-домување во идна урбанистичко планска документација:

УП 1 бр.27-7403/11 КП бр. 610
КО Братиндол (Драган Наумовски) – згр.бр.1 (А4-3)

Член 2

Оваа Одлука влегува во сила со денот на донесувањето, а ќе биде објавена во „Службен гласник на Општината Битола“.

Бр.09-106/9
31.07.2018 г.
Б и т о л а

ПРЕТСЕДАТЕЛ
на Советот на Општината Битола
Валентин Груевски

Врз основа на член 50 став 1, точка 3 од Законот за локална самоуправа („Службен весник на РМ“ бр. 5/02), а во врска со член 54 од Статутот на Општината Битола („Службен гласник на Општината Битола“ бр. 10/05 и 17/08), донесувам

З А К Л У Ч О К

за објавување на Одлуката за утврдување на потреба за донесување на урбанистичко планска документација со која ќе се изврши проширување на планскиот опфат и вклопување на бесправниот објект изграден во КО Гопеш во идна урбанистичко планска документација

1. Ја објавувам Одлуката за утврдување на потреба за донесување на урбанистичко планска документација со која ќе се изврши проширување на планскиот опфат и вклопување на бесправниот објект изграден во КО Гопеш во идна урбанистичко планска документација, донесена на седницата на Советот на Општината Битола одржана на 31.07.2018 година.

2. Заклучокот влегува во сила со денот на донесувањето, а ќе се објави во „Службен гласник на Општината Битола“.

Бр. 08-635/8
03.08.2018 год.
Б и т о л а

ГРАДОНАЧАЛНИК
на Општината Битола,
м-р Наташа Петровска

Врз основа на член 2 став 2 од Правилникот за стандарди за вклопување на бесправни објекти во урбанистичко планска документација („Сл. Весник на РМ“ бр. 56/2011 и 162/2012) и член 70 од Статутот на Општината Битола („Сл. Гласник на Општината Битола“ бр. 10/05 и 17/08), Советот на Општината Битола на седницата одржана на 31.07.2018 година, донесе

О Д Л У К А

за утврдување на потреба за донесување на урбанистичко планска документација со која ќе се изврши проширување на планскиот опфат и вклопување на бесправниот објект изграден во КО Гопеш во идна урбанистичко планска документација

Член 1

Со оваа Одлука се утврдува потреба од донесување на урбанистичко планска документација со која ќе се изврши проширување на планскиот опфат и вклопување на бесправниот објект со намена А-домување во идна урбанистичко планска документација:

УП 1 бр.27-277/16 КП бр. 342
КО Гопеш (Горан Наумовски) – згр.бр.1 (А1-1)

Член 2

Оваа Одлука влегува во сила со денот на донесувањето, а ќе биде објавена во „Службен гласник на Општината Битола“.

Бр.09-106/10
31.07.2018 г.
Б и т о л а

ПРЕТСЕДАТЕЛ
на Советот на Општината Битола
Валентин Груевски

Врз основа на член 50 став 1, точка 3 од Законот за локална самоуправа („Службен весник на РМ“ бр. 5/02), а во врска со член 54 од Статутот на Општината Битола („Службен гласник на Општината Битола“ бр. 10/05 и 17/08), донесувам

ЗАКЛУЧОК

за објавување на Одлуката за утврдување на потреба за донесување на урбанистичко планска документација со која ќе се изврши проширување на планскиот опфат и вклопување на бесправниот објект изграден во КО Драгош во идна урбанистичко планска документација

1. Ја објавувам Одлуката за утврдување на потреба за донесување на урбанистичко планска документација со која ќе се изврши проширување на планскиот опфат и вклопување на бесправниот објект изграден во КО Драгош во идна урбанистичко планска документација, донесена на седницата на Советот на Општината Битола одржана на 31.07.2018 година.

2. Заклучокот влегува во сила со денот на донесувањето, а ќе се објави во „Службен гласник на Општината Битола“.

Бр. 08-635/9
03.08.2018 год.
Б и т о л а

ГРАДОНАЧАЛНИК
на Општината Битола,
м-р Наташа Петровска

Врз основа на член 2 став 2 од Правилникот за стандарди за вклопување на бесправни објекти во урбанистичко планска документација („Сл. Весник на РМ“ бр. 56/2011 и 162/2012) и член 70 од Статутот на Општината Битола („Сл. Гласник на

Општината Битола“ бр. 10/05 и 17/08), Советот на Општината Битола на седницата одржана на 31.07.2018 година, донесе

О Д Л У К А

за утврдување на потреба за донесување на урбанистичко планска документација со која ќе се изврши проширување на планскиот опфат и вклопување на бесправниот објект изграден во КО Драгош во идна урбанистичко планска документација

Член 1

Со оваа Одлука се утврдува потреба од донесување на урбанистичко планска документација со која ќе се изврши проширување на планскиот опфат и вклопување на бесправниот објект со намена А-домување во идна урбанистичко планска документација:

УП 1 бр.27-2182/16 КП бр. 1097/1
КО Драгош (Ристе Атанасовски) – згр.бр.1
(А4-3)

Член 2

Оваа Одлука влегува во сила со денот на донесувањето, а ќе биде објавена во „Службен гласник на Општината Битола“.

Бр.09-106/11
31.07.2018 г.
Б и т о л а

ПРЕТСЕДАТЕЛ
на Советот на Општината Битола
Валентин Груевски

Врз основа на член 50 став 1, точка 3 од Законот за локална самоуправа („Службен весник на РМ“ бр. 5/02), а во врска со член 54 од Статутот на Општината Битола („Службен гласник на Општината Битола“ бр. 10/05 и 17/08), донесувам

ЗАКЛУЧОК

за објавување на Одлуката за утврдување на потреба за донесување на урбанистичко планска документација со која ќе се изврши проширување на планскиот опфат и вклопување на бесправниот објект изграден во КО Крклино во идна урбанистичко планска документација

1. Ја објавувам Одлуката за утврдување на потреба за донесување на урбанистичко планска документација со која ќе се изврши проширување на планскиот опфат и вклопување на бесправниот објект изграден во КО Крклино во идна урбанистичко планска документација, донесена на седницата на Советот на Општината Битола одржана на 31.07.2018 година.

2. Заклучокот влегува во сила со денот на донесувањето, а ќе се објави во „Службен гласник на Општината Битола“.

Бр. 08-635/10
03.08.2018 год.
Б и т о л а

ГРАДОНАЧАЛНИК
на Општината Битола,
м-р Наташа Петровска

Врз основа на член 2 став 2 од Правилникот за стандарди за вклопување на бесправни објекти во урбанистичко планска документација („Сл. Весник на РМ“ бр. 56/2011 и 162/2012) и член 70 од Статутот на Општината Битола („Сл. Гласник на Општината Битола“ бр. 10/05 и 17/08), Советот на Општината Битола на седницата одржана на 31.07.2018 година, донесе

О Д Л У К А

за утврдување на потреба за донесување на урбанистичко планска документација со која ќе се изврши проширување на планскиот опфат и вклопување на бесправниот објект изграден во КО Крклино во идна урбанистичко планска документација

Член 1

Со оваа Одлука се утврдува потреба од донесување на урбанистичко планска документација со која ќе се изврши проширување на планскиот опфат и вклопување на бесправниот објект со намена А-домување во идна урбанистичко планска документација:

УП 1 бр.27-11359/11 КП бр. 1552/1
КО Крклино (Илија Бошковски)
– згр.бр.1 (А1-1)

Член 2

Оваа Одлука влегува во сила со денот на донесувањето, а ќе биде објавена во „Службен гласник на Општината Битола“.

Бр.09-106/12
31.07.2018 г.
Б и т о л а

ПРЕТСЕДАТЕЛ
на Советот на Општината Битола
Валентин Груевски

Врз основа на член 50 став 1, точка 3 од Законот за локална самоуправа („Службен весник на РМ“ бр. 5/02), а во врска со член 54 од Статутот на Општината Битола („Службен гласник на Општината Битола“ бр. 10/05 и 17/08), донесувам

З А К Л У Ч О К

за објавување на Одлуката за утврдување на потреба за донесување на урбанистичко планска документација со која ќе се изврши проширување на планскиот опфат и вклопување на бесправниот објект изграден во КО Нижеполе во идна урбанистичко планска документација

1. Ја објавувам Одлуката за утврдување на потреба за донесување на урбанистичко планска документација со која ќе се изврши проширување на планскиот опфат и вклопување на бесправниот објект изграден во КО Нижеполе во идна урбанистичко планска документација, донесена на седницата на Советот на Општината Битола одржана на 31.07.2018 година.

2. Заклучокот влегува во сила со денот на донесувањето, а ќе се објави во „Службен гласник на Општината Битола“.

Бр. 08-635/11
03.08.2018 год.
Б и т о л а

ГРАДОНАЧАЛНИК
на Општината Битола,
м-р Наташа Петровска

Врз основа на член 2 став 2 од Правилникот за стандарди за вклопување на бесправни објекти во урбанистичко планска документација („Сл. Весник на РМ“ бр. 56/2011 и 162/2012) и член 70 од Статутот на Општината Битола („Сл. Гласник на Општината Битола“ бр. 10/05 и 17/08), Со-

ветот на Општината Битола на седницата одржана на 31.07. 2018 година, донесе

О Д Л У К А

за утврдување на потреба за донесување на урбанистичко планска документација со која ќе се изврши проширување на планскиот опфат и вклопување на бесправните објекти изградени во КО Нижеполе во идна урбанистичко планска документација

Член 1

Со оваа Одлука се утврдува потреба од донесување на урбанистичко планска документација со која ќе се изврши проширување на планскиот опфат и вклопување на бесправните објекти со намена А-домување во идна урбанистичко планска документација:

УП 1 бр.27-4751/2011, **КП бр.617/5**
КО Нижеполе згр бр.1 А1 (Бендевски Илија)
 УП 1 бр.27-10195/2011, **КП бр.620/2**
КО Нижеполе згр бр.1 А1 (Стефановски Никола)
 УП 1 бр.27-11309/2011, **КП бр.355/2**
КО Нижеполе згр бр.1 А1 (Кирацовски Вангел)
 УП 1 бр.27-11316 / 2011, **КП бр.370/6 и КП бр.370/7** **КО Нижеполе** згр бр.1 А1-1 и А5-4 (Мушовска Лиљана)
 УП 1 бр.27-11318 / 2011, **КП бр.363/1**
КО Нижеполе згр бр.1 А1 и **КП бр.366 и КП бр. 363/1** **КО Нижеполе** згр бр.1 А5-4 и згр. 2 А5-4 (Наковска Нада)
 УП 1 бр.27-9144/2011, **КП бр.592**
КО Нижеполе згр бр.1 А1-1 (Ивановски Сандре)

Член 2

Оваа Одлука влегува во сила со денот на донесувањето, а ќе биде објавена во „Службен гласник на Општина Битола“.

Бр.09-106/13
 31.07.2018 г.
 Б и т о л а

ПРЕТСЕДАТЕЛ
 на Советот на Општината Битола
 Валентин Груевски

Врз основа на член 50 став 1, точка 3 од Законот за локална самоуправа („Службен

весник на РМ“ бр. 5/02), а во врска со член 54 од Статутот на Општината Битола („Службен гласник на Општината Битола“ бр. 10/05 и 17/08), донесувам

З А К Л У Ч О К

за објавување на Одлуката за утврдување на потреба за донесување на урбанистичко планска документација со која ќе се изврши проширување на планскиот опфат и вклопување на бесправниот објект изграден во КО Олевени во идна урбанистичко планска документација

1. Ја објавувам Одлуката за утврдување на потреба за донесување на урбанистичко планска документација со која ќе се изврши проширување на планскиот опфат и вклопување на бесправниот објект изграден во КО Олевени во идна урбанистичко планска документација, донесена на седницата на Советот на Општината Битола одржана на 31.07.2018 година.

2. Заклучокот влегува во сила со денот на донесувањето, а ќе се објави во „Службен гласник на Општината Битола“.

Бр. 08-635/12
 03.08.2018 год.
 Б и т о л а

ГРАДОНАЧАЛНИК
 на Општината Битола,
 м-р Наташа Петровска

Врз основа на член 2 став 2 од Правилникот за стандарди за вклопување на бесправни објекти во урбанистичко планска документација („Сл. Весник на РМ“ бр. 56/2011 и 162/2012) и член 70 од Статутот на Општината Битола („Сл. Гласник на Општината Битола“ бр. 10/05 и 17/08), Советот на Општината Битола на седницата одржана на 31.07.2018 година, донесе

О Д Л У К А

за утврдување на потреба за донесување на урбанистичко планска документација со која ќе се изврши проширување на планскиот опфат и вклопување на бесправните објекти изградени во КО Олевени во идна урбанистичко планска документација

Член 1

Со оваа Одлука се утврдува потреба од донесување на урбанистичко планска документација со која ќе се изврши проширување на планскиот опфат и вклопување на бесправнитеобјектисо намена А-домување во идна урбанистичко планска документација:

УП1бр.27-6965/11 **КП бр. 42/12**

КО Олевени (Гоце Котевски)–згр.бр.1 (А4-3)

УП1бр.27-6858/11 **КП бр.42/11**

КО Олевени (Димче Гацовски)–

згр.бр.1(А4-3), згр.2 и 3 (Ф2)

КП бр.42/12 КО Олевени

Член 2

Оваа Одлука влегува во сила со денот на донесувањето, а ќе биде објавена во „Службен гласник на Општина Битола“.

Бр.09-106/14

31.07.2018 г.

Б и т о л а

ПРЕТСЕДАТЕЛ

на Советот на Општината Битола

Валентин Груевски

Врз основа на член 50 став 1, точка 3 од Законот за локална самоуправа („Службен весник на РМ“ бр. 5/02), а во врска со член 54 од Статутот на Општината Битола („Службен гласник на Општината Битола“ бр. 10/05 и 17/08), донесувам

ЗАКЛУЧОК

за објавување на Одлуката за утврдување на потреба за донесување на урбанистичко планска документација со која ќе се изврши проширување на планскиот опфат и вклопување на бесправниот објект изграден во КО Раштани во идна урбанистичко планска документација

1. Ја објавувам Одлуката за утврдување на потреба за донесување на урбанистичко планска документација со која ќе се изврши проширување на планскиот опфат и вклопување на бесправниот објект изграден во КО Раштани во идна урбанистичко планска документација, донесена на седницата на

Советот на Општината Битола одржана на 31.07.2018 година.

2. Заклучокот влегува во сила со денот на донесувањето, а ќе се објави во „Службен гласник на Општината Битола“.

Бр. 08-635/13

03.08.2018 год.

Б и т о л а

ГРАДОНАЧАЛНИК

на Општината Битола,

м-р Наташа Петровска

Врз основа на член 2 став 2 од Правилникот за стандарди за вклопување на бесправни објекти во урбанистичко планска документација („Сл. Весник на РМ“ бр. 56/2011 и 162/2012) и член 70 од Статутот на Општината Битола („Сл. Гласник на Општината Битола“ бр.10/05 и 17/08), Советот на Општината Битола на седницата одржана на 31.07.2018 година, донесе

ОДЛУКА

за утврдување на потреба за донесување на урбанистичко планска документација со која ќе се изврши проширување на планскиот опфат и вклопување на бесправниот објект изграден во КО Раштани во идна урбанистичко планска документација

Член 1

Со оваа Одлука се утврдува потреба од донесување на урбанистичко планска документација со која ќе се изврши проширување на планскиот опфат и вклопување на бесправниотобјект со намена А-домување во идна урбанистичко планска документација:

УП 1 бр.27-10075/2011 **КП бр.49**

КО Раштани (Менка Вељановска)

– згр.бр.1 (А4-3)

Член 2

Оваа Одлука влегува во сила со денот на донесувањето, а ќе биде објавена во „Службен гласник на Општината Битола“.

Бр.09-106/15

31.07.2018 г.

Б и т о л а

ПРЕТСЕДАТЕЛ

на Советот на Општината Битола

Валентин Груевски

Врз основа на член 50 став 1, точка 3 од Законот за локална самоуправа („Службен весник на РМ“ бр. 5/02), а во врска со член 54 од Статутот на Општината Битола („Службен гласник на Општината Битола“ бр. 10/05 и 17/08), донесувам

ЗАКЛУЧОК

за објавување на Одлуката за утврдување на потреба за донесување на урбанистичко планска документација со која ќе се изврши проширување на планскиот опфат и вклопување на бесправниот објект изграден во КО Цапари во идна урбанистичко планска документација

1. Ја објавувам Одлуката за утврдување на потреба за донесување на урбанистичко планска документација со која ќе се изврши проширување на планскиот опфат и вклопување на бесправниот објект изграден во КО Цапари во идна урбанистичко планска документација, донесена на седницата на Советот на Општината Битола одржана на 31.07.2018 година.

2. Заклучокот влегува во сила со денот на донесувањето, а ќе се објави во „Службен гласник на Општината Битола“.

Бр. 08-635/14
03.08.2018 год.
Б и т о л а

ГРАДОНАЧАЛНИК
на Општината Битола,
м-р Наташа Петровска

Врз основа на член 2 став 2 од Правилникот за стандарди за вклопување на бесправни објекти во урбанистичко планска документација („Сл. Весник на РМ“ бр. 56/2011 и 162/2012) и член 70 од Статутот на Општината Битола („Сл. гласник на Општината Битола“ бр. 10/05 и 17/08), Советот на Општината Битола на седницата одржана на 31.07.2018 година, донесе

ОДЛУКА

за утврдување на потреба за донесување на урбанистичко планска документација со која ќе се изврши проширување на планскиот опфат и вклопување на бесправниот објект изграден во КО Цапари во идна урбанистичко планска документација

Член 1

Со оваа Одлука се утврдува потреба од донесување на урбанистичко планска документација со која ќе се изврши проширување на планскиот опфат и вклопување на бесправниот објект со намена А-домување во идна урбанистичко планска документација:

УП 1 бр.27-762/2016 КП бр.2260
КО Цапари (Јован Стојковски) – згр.бр.1
(А1-1)

Член 2

Оваа Одлука влегува во сила со денот на донесувањето, а ќе биде објавена во „Службен гласник на Општината Битола“.

Бр.09-106/16
31.07.2018 г.
Б и т о л а

ПРЕТСЕДАТЕЛ
на Советот на Општината Битола
Валентин Груевски

Врз основа на член 50 став 1, точка 3 од Законот за локална самоуправа („Службен весник на РМ“ бр. 5/02), а во врска со член 54 од Статутот на Општината Битола („Службен гласник на Општината Битола“ бр. 10/05 и 17/08), донесувам

ЗАКЛУЧОК

за објавување на Одлуката за утврдување на потреба за донесување на урбанистичко планска документација со која ќе се изврши проширување на планскиот опфат и вклопување на бесправниот објект изграден во КО Буково во идна урбанистичко планска документација

1. Ја објавувам Одлуката за утврдување на потреба за донесување на урбанистичко планска документација со која ќе се изврши проширување на планскиот опфат и вклопување на бесправниот објект изграден во КО Буково во идна урбанистичко планска документација, донесена на седницата на Советот на Општината Битола одржана на 31.07.2018 година.

2. Заклучокот влегува во сила со денот на донесувањето, а ќе се објави во „Службен гласник на Општината Битола“.

Бр. 08-635/15
03.08.2018 год.
Б и т о л а

ГРАДОНАЧАЛНИК
на Општината Битола,
м-р Наташа Петровска

Врз основа на член 2 став 2 од Правилникот за стандарди за вклопување на бесправни објекти во урбанистичко планска документација („Сл. Весник на РМ“ бр. 56/2011 и 162/2012) и член 70 од Статутот на Општина Битола (Сл. Гласник на Општина Битола бр.10/05 и 17/08), Советот на Општината Битола на седницата одржана на 31.07.2018 година, донесе

О Д Л У К А

за утврдување на потреба за донесување на урбанистичко планска документација со која ќе се изврши проширување на планскиот опфат и вклопување на бесправните објекти изградени во КО Буково во идна урбанистичко планска документација

Член 1

Со оваа Одлука се утврдува потреба од донесување на урбанистичко планска документација со која ќе се изврши проширување на планскиот опфат и вклопување на бесправните објекти со намена А-домување во идна урбанистичко планска документација:

УП 1 бр.27-9612/2011, КП бр.896
КО Буково згр бр.1 А1-1 и згр.2 А5-4
(Карајанов Маноли)

Член 2

Оваа Одлука влегува во сила со денот на донесувањето, а ќе биде објавена во „Службен гласник на Општина Битола“.

Бр.09-106/17
31.07.2018 г.
Б и т о л а

ПРЕТСЕДАТЕЛ
на Советот на Општината Битола
Валентин Груевски

Врз основа на член 50 став 1, точка 3 од Законот за локална самоуправа („Службен

весник на РМ“ бр. 5/02), а во врска со член 54 од Статутот на Општината Битола („Службен гласник на Општината Битола“ бр. 10/05 и 17/08), донесувам

З А К Л У Ч О К

за објавување на Одлуката за утврдување на потреба за донесување на урбанистичко планска документација со која ќе се изврши проширување на планскиот опфат и вклопување на бесправниот објект изграден во КО Дихово во идна урбанистичко планска документација

1. Ја објавувам Одлуката за утврдување на потреба за донесување на урбанистичко планска документација со која ќе се изврши проширување на планскиот опфат и вклопување на бесправниот објект изграден во КО Дихово во идна урбанистичко планска документација, донесена на седницата на Советот на Општината Битола одржана на 31.07.2018 година.

2. Заклучокот влегува во сила со денот на донесувањето, а ќе се објави во „Службен гласник на Општината Битола“.

Бр. 08-635/16
03.08.2018 год.
Б и т о л а

ГРАДОНАЧАЛНИК
на Општината Битола,
м-р Наташа Петровска

Врз основа на член 2 став 2 од Правилникот за стандарди за вклопување на бесправни објекти во урбанистичко планска документација („Сл. Весник на РМ“ бр. 56/2011 и 162/2012) и член 70 од Статутот на Општината Битола („Сл. Гласник на Општината Битола“ бр. 10/05 и 17/08), Советот на Општината Битола на седницата одржана на 31.07.2018 година, донесе

О Д Л У К А

за утврдување на потреба за донесување на урбанистичко планска документација со која ќе се изврши проширување на планскиот опфат и вклопување на бесправните објекти изградени во КО Дихово во идна урбанистичко планска документација

Член 1

Со оваа Одлука се утврдува потреба од донесување на урбанистичко планска документација со која ќе се изврши проширување на планскиот опфат и вклопување на бесправните објекти со намена А-домување во идна урбанистичко планска документација:

УП 1 бр.27-7537/2011, **КП бр.568/1**
КО Дихово згр бр.1 А1-1 (Јолевски Милан)
 УП 1 бр.27-10207/2011, **КП бр.778/24**
КО Дихово згр бр.1 А1-1 (Исаевски Борче)
 УП 1 бр.27-694/2016, **КП бр.973/3 и**
КП бр.975/2 КО Дихово згр бр.1 А1-1 и
 А5-4 (Станојовска Лилјана, Кузевска
 Ангелинче и Андоновска Ленче)
 згр.бр. 2 А1-1

Член 2

Оваа Одлука влегува во сила со денот на донесувањето, а ќе биде објавена во „Службен гласник на Општината Битола“.

Бр.09-106/18
 31.07.2018 г.
 Б и т о л а

ПРЕТСЕДАТЕЛ
 на Советот на Општината Битола
 Валентин Груевски

Врз основа на член 50 став 1, точка 3 од Законот за локална самоуправа („Службен весник на РМ“ бр. 5/02), а во врска со член 54 од Статутот на Општината Битола („Службен гласник на Општината Битола“ бр. 10/05 и 17/08), донесувам

ЗАКЛУЧОК

за објавување на Одлуката за утврдување на потреба за донесување на урбанистичко планска документација со која ќе се изврши проширување на планскиот опфат и вклопување на бесправниот објект изграден во КО Кукуречани во идна урбанистичко планска документација

1. Ја објавувам Одлуката за утврдување на потреба за донесување на урбанистичко планска документација со која ќе се изврши проширување на планскиот опфат и вклопување на бесправниот објект изграден во

КО Кукуречани во идна урбанистичко планска документација, донесена на седницата на Советот на Општината Битола одржана на 31.07.2018 година.

2. Заклучокот влегува во сила со денот на донесувањето, а ќе се објави во „Службен гласник на Општината Битола“.

Бр. 08-635/17
 03.08.2018 год.
 Б и т о л а

ГРАДОНАЧАЛНИК
 на Општината Битола,
 м-р Наташа Петровска

Врз основа на член 2 став 2 од Правилникот за стандарди за вклопување на бесправни објекти во урбанистичко планска документација („Сл. Весник на РМ“ бр. 56/2011 и 162/2012) и член 70 од Статутот на Општината Битола („Сл. Гласник на Општита Битола“ бр. 10/05 и 17/08), Советот на Општината Битола на седницата одржана на 31.07.2018 година, донесе

О Д Л У К А

за утврдување на потреба за донесување на урбанистичко планска документација со која ќе се изврши проширување на планскиот опфат и вклопување на бесправните објекти изградени во КО Кукуречани во идна урбанистичко планска документација

Член 1

Со оваа Одлука се утврдува потреба од донесување на урбанистичко планска документација со која ќе се изврши проширување на планскиот опфат и вклопување на бесправните објекти со намена А-домување во идна урбанистичко планска документација:

УП 1 бр.27-734 / 2016, **КП бр.1736/1**
КО Кукуречани згр бр.1 А5-4 (Ѓешовски
 Стребре) згр бр.2 А5-4, згр бр.3 А5-4 и згр
 бр.4 А5-4
 УП 1 бр.27-736 / 2016, **КП бр.2100**
КО Кукуречани згр бр.2 А1-1 (Ѓешовски
 Стребре) згр бр.3 А1-1 и згр.5 А5-4
 УП 1 бр.27-7259/2011, **КП бр.2084**
КО Кукуречани згр бр.1 А1-1 (Лавчански
 Трајан)

КП бр.2085 КО Кукуречани згр бр.4 А5-4
УП 1 бр.27-11128/2011,**КП бр.2146**
КО Кукуречани згр бр.2 А1-1 (Шобевски
Николче) згр. бр.3 А5-4, згр бр.5 А5-4, згр
бр.6 А5-4, згр бр.7 А5-4 и згр бр.8 А5-1

Член 2

Оваа Одлука влегува во сила со денот на донесувањето, а ќе биде објавена во „Службен гласник на Општината Битола“.

Бр.09-106/19
31.07.2018 г.
Б и т о л а

ПРЕТСЕДАТЕЛ
на Советот на Општината Битола
Валентин Груевски

Врз основа на член 50 став 1, точка 3 од Законот за локална самоуправа („Службен весник на РМ“ бр. 5/02), а во врска со член 54 од Статутот на Општината Битола („Службен гласник на Општината Битола“ бр. 10/05 и 17/08), донесувам

ЗАКЛУЧОК

за објавување на Одлуката за утврдување на потреба за донесување на урбанистичко планска документација со која ќе се изврши усогласување на намената и вклопување на бесправните објекти во идна урбанистичко планска документација

1. Ја објавувам Одлуката за утврдување на потреба за донесување на урбанистичко планска документација со која ќе се изврши усогласување на намената и вклопување на бесправните објекти во идна урбанистичко планска документација, донесена на седницата на Советот на Општината Битола одржана на 31.07.2018 година.

2. Заклучокот влегува во сила со денот на донесувањето, а ќе се објави во „Службен гласник на Општината Битола“.

Бр. 08-635/18
03.08.2018 год.
Б и т о л а

ГРАДОНАЧАЛНИК
на Општината Битола,
м-р Наташа Петровска

Врз основа на член 2 став (1), алинеја 5 од Правилникот за стандарди за вклопување на бесправни објекти во урбанистичко планска документација („Службен Весник

на РМ“ бр. 56/11, 162/12, 95/13, 109/14, 64/15 и бр.217/15) и член 70 од Статутот на Општината Битола („Службен гласник на Општината Битола“ бр. 10/05 и 17/08), Советот на Општината Битола на седницата одржана на 31.07.2018 година, донесе

ОДЛУКА

за утврдување на потреба за донесување на урбанистичко планска документација со која ќе се изврши усогласување на намената и вклопување на бесправните објекти во идна урбанистичко планска документација

Член 1

Со оваа Одлука се утврдува потреба од донесување на урбанистичко планска документација, со која ќе се изврши усогласување на намената на бесправниот објект со намена Б5-1 – хотелски комплекс, со намената А-зона на домување, утврдена во важечката урбанистичко планска документација – Општ акт за с. Кравари 2015 на Општина Битола и вклопување на истиот во идна урбанистичко планска документација.

УП 1 бр.27-2673/2016, **КП бр.365/2**
КО Кравари, (Ерол Али) зграда бр.1 (Б5-1)

Член 2

Оваа Одлука влегува влегува во сила со денот на донесувањето, а ќе биде објавено во „Службен гласник на Општина Битола“.

Бр.09-106/20
31.07.2018 г.
Б и т о л а

ПРЕТСЕДАТЕЛ
на Советот на Општината Битола
Валентин Груевски

Врз основа на член 50 став 1, точка 3 од Законот за локална самоуправа („Службен весник на РМ“ бр. 5/02), а во врска со член 54 од Статутот на Општината Битола („Службен гласник на Општината Битола“ бр. 10/05 и 17/08), донесувам

ЗАКЛУЧОК

за објавување на Одлуката за дополнување на Одлуката за изведување на градба за изградба на спомен обележје „Сончев часовник“ на Локалитет Еврејски гробишта Битола

1. Ја објавувам Одлуката за дополнување на Одлуката за изведување на градба за изградба на спомен обележје „Сончев часовник“ на Локалитет Еврејски гробишта Битола, донесена на седницата на Советот на Општината Битола одржана на 31.07.2018 година.

2. Заклучокот влегува во сила со денот на донесувањето, а ќе се објави во „Службен гласник на Општината Битола“.

Бр. 08-635/19
03.08.2018 год.
Б и т о л а

ГРАДОНАЧАЛНИК
на Општината Битола,
м-р Наташа Петровска

Врз основа на член 6 став 1 алинеја 3 од Правилникот за формата и содржината на барањето, потребната документација и образецот на решението за изведување на градбите, односно поставување на опремата за кои не е потребно одобрение за градење („Службен весник на Република Македонија“ бр. 55/18) и член 70 од Статутот на Општината Битола („Службен гласник на Општината Битола“ бр.10/05 и 17/08), Советот на Општината Битола на седницата одржана на 31.07.2018, донесе

О Д Л У К А

за дополнување на Одлуката за изведување на градба за изградба на спомен обележје „Сончев часовник“ на Локалитет Еврејски гробишта Битола

Член 1

Со оваа одлука се врши дополнување на Одлуката за изведување на градба за изградба на спомен обележје „Сончев часовник“ на Локалитет Еврејски гробишта Битола („Службен гласник на Општината Битола“ бр. 9/18), на начин што по членот 1 се додава нов член 2 кој гласи:

„Составен дел на оваа одлука се микро-локациските услови за поставување на спомен-обележјето - „Сончев часовник“ за локалитетот Еврејски гробишта Битола кои се состојат од текстуален дел (површина и висина) и графички дел (приказ на постоечка и планирана состојба) кои се прилог на Одлуката“.

Членот 2 станува член 3.

Член 2

Одлуката влегува во сила со денот на донесувањето, а ќе биде објавена во „Службен гласник на Општината Битола“.

Бр.09-106/21
31.07.2018 г.
Б и т о л а

ПРЕТСЕДАТЕЛ
на Советот на Општината Битола
Валентин Груевски

Постојниот идејно архитектонско урбанистички проект предвидува овој сончев часовник да биде поставен централно, во самата средина на планираната патека.

Краток опис на спомен обележјето - скулптурата Сончев часовник

Сончевиот часовник е челична конструкција со елиптична хоризонтална форма и централна вертикална игла, чија што сенка паѓа на различни точки на елипсата на кои се одбележани временските интервали (соларните часови). Позициите кои го отчитуваат времето ги пресметува физичар астроном согласно географската ширина и должина на местото каде е поставен часовникот.

За поставување на сончевиот часовник е предвидена изградба на хоризонтално постолје - платформа со радиус од 650 цм. Согласно проектот, основата на платформата е предвидена од армирано бетонски фундамент, а површната за поставување на скулптурата е делумно изведена од метална конструкција со завршна обработка од дрво, а на делот кој налегнува директно на земјата, од печатен бетон.

Локација на спомен обележјето - скулптурата Сончев часовник

Местоположбата на сончевиот часовник е утврдена со погоре споменатиот Идеен проект согласно претходното истражување на теренот и утврдување дека на таа позиција нема гробови. Точната позиција е прикажана во приложената документација.

**МИКРОЛОКАЦИСКИ УСЛОВИ ЗА ПОСТАВУВАЊЕ НА
СПОМЕН ОБЕЛЕЖЈЕ - СОНЧЕВ ЧАСОВНИК**

на локалитетот Еврејски гробишта - Меморијален Парк на Евреите
од Монастир Битола

Ситуација 1:2000




**МИКРОЛОКАЦИСКИ УСЛОВИ ЗА ПОСТАВУВАЊЕ НА
СПОМЕН ОБЕЛЕЖЈЕ - СОНЧЕВ ЧАСОВНИК**
на локалитетот Еврејски гробишта - Меморијален Парк на Евреите
од Монастир Битола

Ситуација 1:800

Постоечка состојба
кп бр.1368 мв Ушици,
КО Битола

Легенда :


- 1 Главен влез
- 2 Изложбени простории

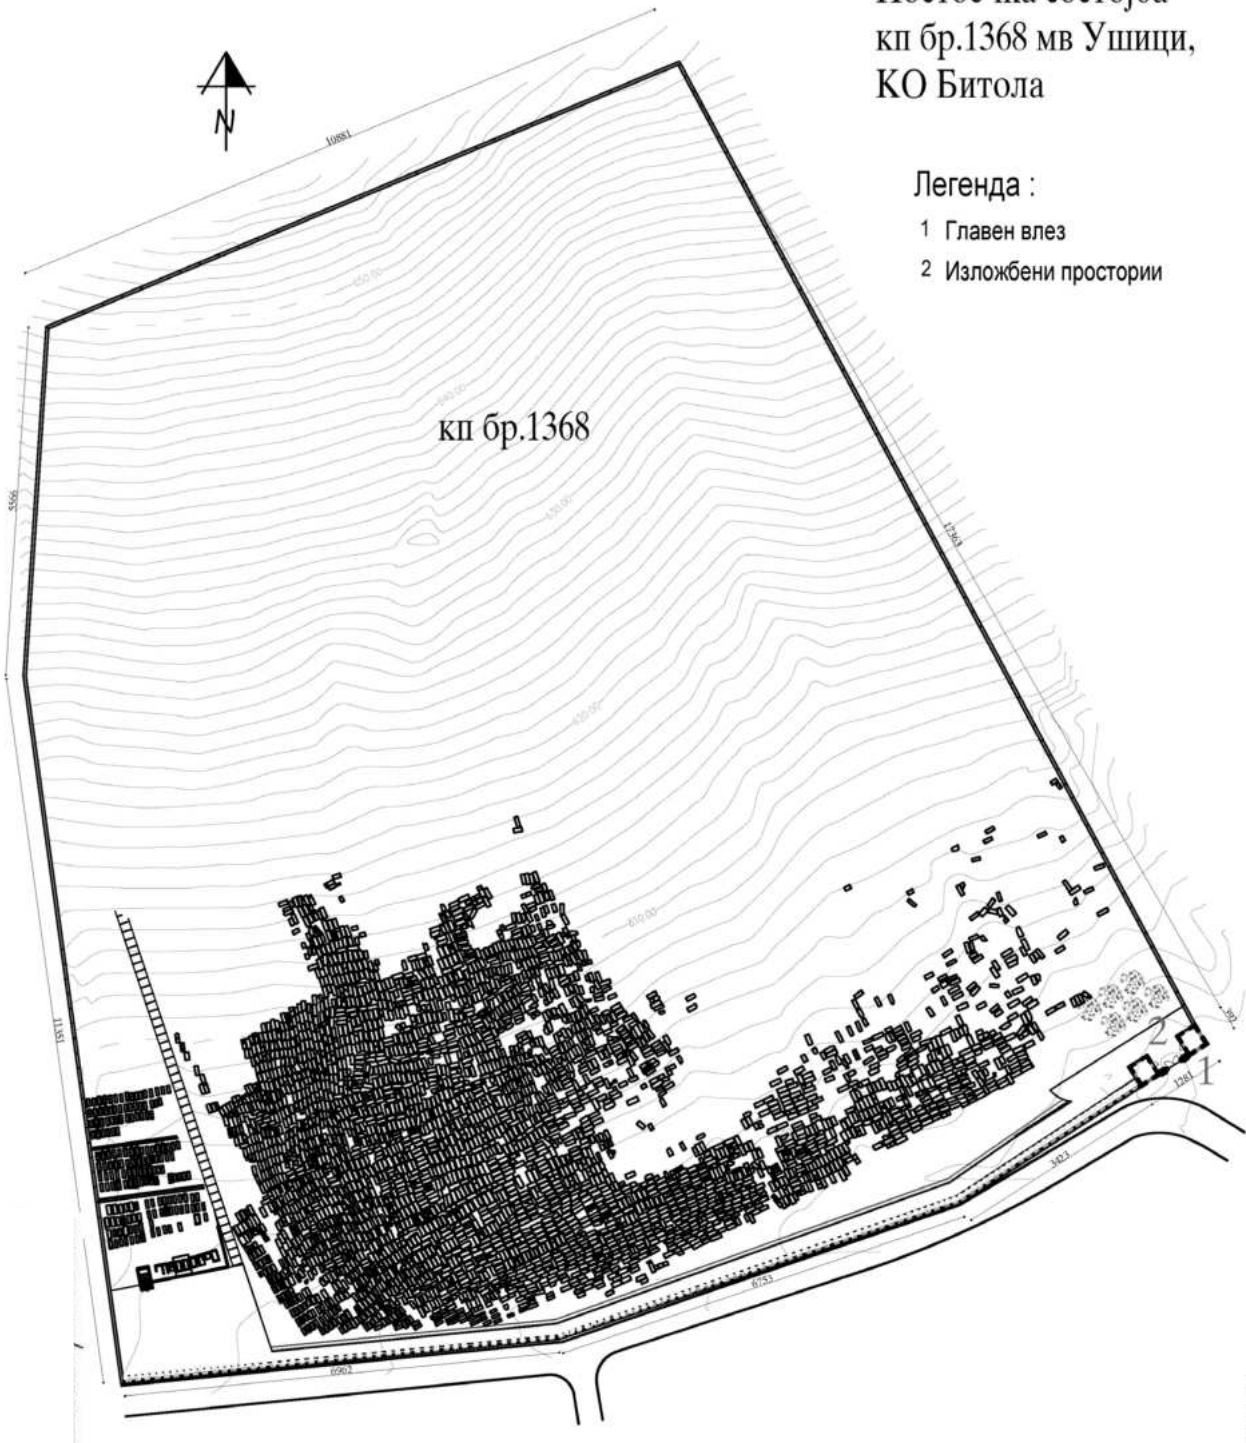

**МИКРОЛОКАЦИСКИ УСЛОВИ ЗА ПОСТАВУВАЊЕ НА
СПОМЕН ОБЕЛЕЖЈЕ - СОНЧЕВ ЧАСОВНИК**
на локалитетот Еврејски гробишта - Меморијален Парк на Евреите
од Манастир Битола

Ситуација 1:800

Локациска поставеност на
спомен обележје сончев часовник

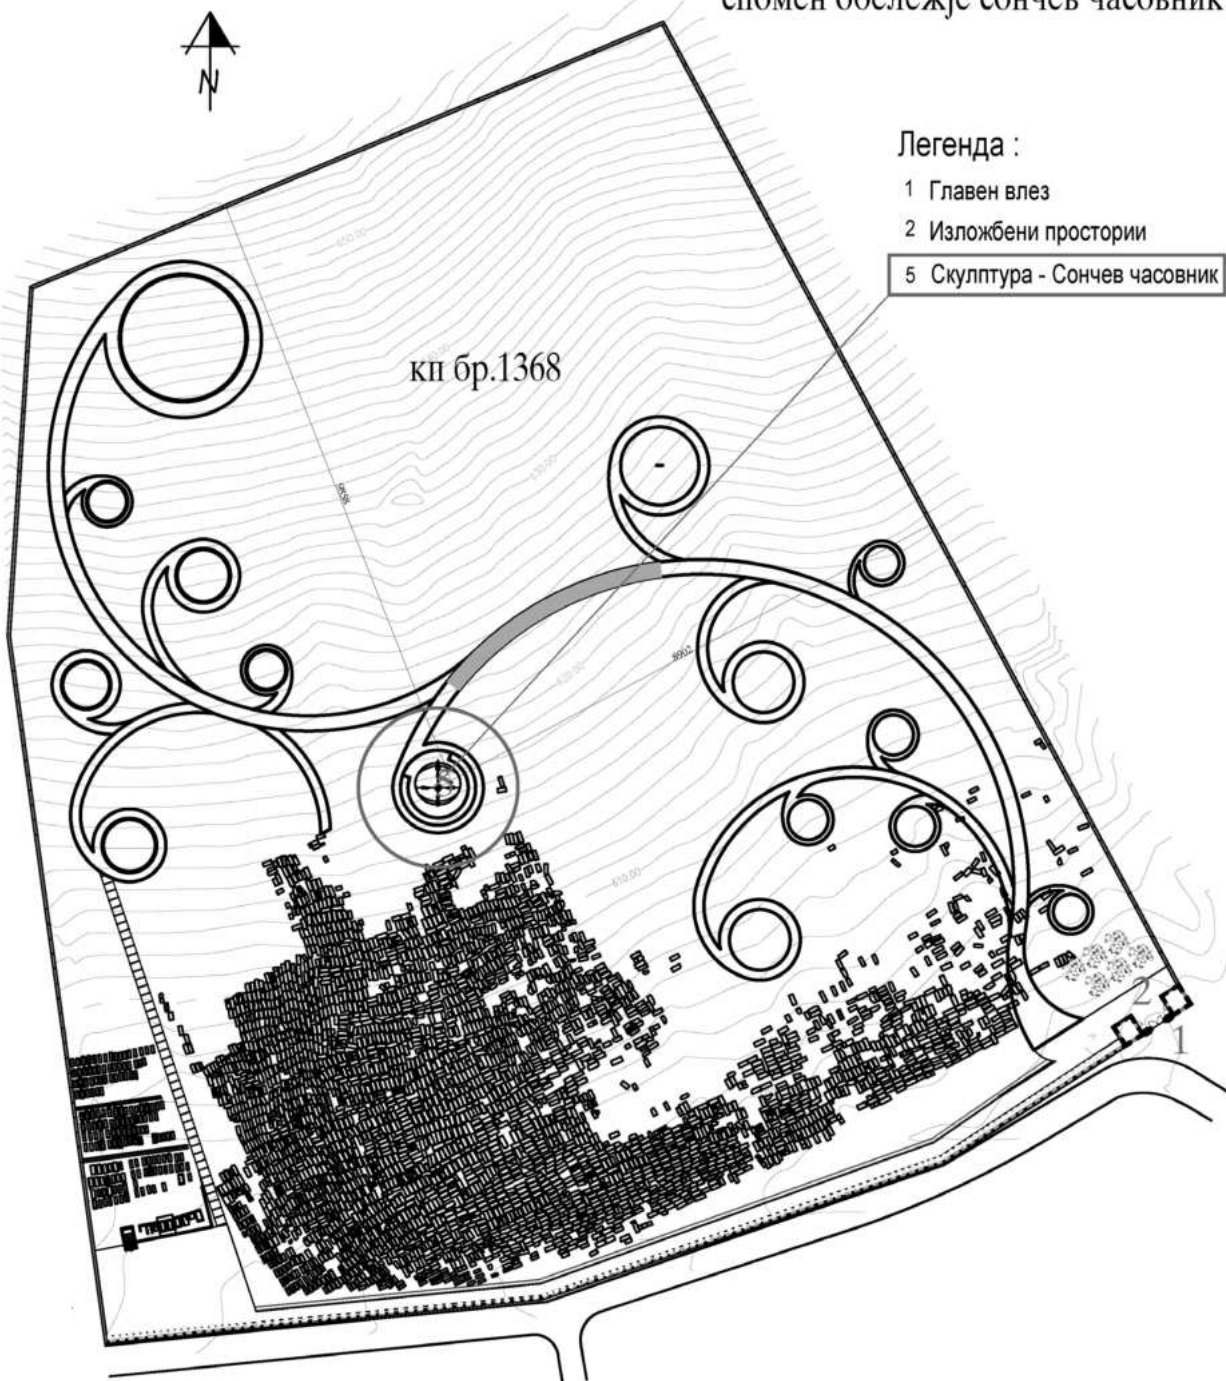

Врз основа на член 50 став 1, точка 3 од Законот за локална самоуправа („Службен весник на РМ“ бр. 5/02), а во врска со член 54 од Статутот на Општината Битола („Службен гласник на Општината Битола“ бр. 10/05 и 17/08), донесувам

ЗАКЛУЧОК
за објавување на Програмата за дополнување на Програмата за уредување на градежното земјиште на подрачјето на Општината Битола

1. Ја објавувам Програмата за дополнување на Програмата за уредување на градежното земјиште на подрачјето на Општината Битола, донесена на седницата на Советот на Општината Битола одржана на 31.07.2018 година.

2. Заклучокот влегува во сила со денот на донесувањето, а ќе се објави во „Службен гласник на Општината Битола“.

Бр. 08-635/20
03.08.2018 год.
Б и т о л а

ГРАДОНАЧАЛНИК
на Општината Битола,
м-р Наташа Петровска

Врз основа на член 22, точка 9 од Статутот на Општина Битола („Службен Гласник на Општина Битола“ бр.10/05), а во врска со член 94, став 4 од Законот за градежно земјиште („Службен Весник на РМ“ бр.15/15; 98/15; 193/15; 226/15; 31/16; 142/16 и 190/16), Советот на Општина Битола на седницата одржана на 31.07.2018 година, донесе

ПРОГРАМА
за дополнување на Програмата за уредување на градежно земјиште на подрачјето на општина Битола за 2018 година

1. Во Програмата за уредување на градежно земјиште за 2018 година (сл.гласник бр.16/2017 год.) во Прилог 2 се додава реден број 8 и се изменува вкупната вредност:

ПРИЛОГ 2											
АКТИВНОСТИ ЗА УРЕДУВАЊЕ НА ИНФРАСТРУКТУРА ВО РУРАЛНИ НАСЕЛБИ ВО ОПШТИНА БИТОЛА											
за 2018 година											
Р.бр	СЕЛО	Опис	водовод	водовод	опис	канализација	канализација	опис	коловоз	коловоз	ВКУПНА
			м	сума(ден)		м	сума (ден)		м ²	сума (ден)	
8.	с.ТРНОВО					Колектор за пречистителна станица за отпадни води	6.300.000,00				
											22.900.000,00

2. Програмата влегува во сила со денот на донесување и ќе биде објавена во „Службен гласник на Општина Битола“.

Бр.09-106/22
31.07.2018 г.
Б и т о л а

ПРЕТСЕДАТЕЛ
на Советот на Општината Битола
Валентин Груевски

Врз основа на член 50 став 1, точка 3 од Законот за локална самоуправа („Службен весник на РМ“ бр. 5/02), а во врска со член

54 од Статутот на Општината Битола („Службен гласник на Општината Битола“ бр. 10/05 и 17/08), донесувам

ЗАКЛУЧОК

за објавување на Заклучокот за усвојување на Иницијативата за донесување на одлука за преименување на Спортската сала „МЛАДОСТ“ во Општина Битола во „БОРО ЧУРЛЕВСКИ“

1. Го објавувам Заклучокот за усвојување на Иницијативата за донесување на одлука за преименување на Спортската сала „МЛАДОСТ“ во Општина Битола во „БОРО ЧУРЛЕВСКИ“, донесен на седницата на Советот на Општината Битола одржана на 31.07.2018 година.

2. Заклучокот влегува во сила со денот на донесувањето, а ќе се објави во „Службен гласник на Општината Битола“.

Бр. 08-635/21
03.08.2018 год.
Б и т о л а

ГРАДОНАЧАЛНИК
на Општината Битола,
м-р Наташа Петровска

Врз основа на член 70 од Статутот на Општината Битола („Службен гласник на Општината Битола“ бр. 10/05 и 17/08), Советот на Општината Битола на седницата одржана на 31.07.2018 година, донесе

ЗАКЛУЧОК

за усвојување на Иницијативта за донесување на одлука за преименување на Спортската сала „МЛАДОСТ“ во Општина Битола во „БОРО ЧУРЛЕВСКИ“

1. СЕ УСВОЈУВА Иницијативата за донесување на одлука за преименување на Спортската сала „МЛАДОСТ“ во Општина Битола во „БОРО ЧУРЛЕВСКИ“.

2. Заклучокот влегува во сила со денот на донесувањето, а да се објави во „Службен гласник на Општината Битола“.

Бр.09-106/23
31.07.2018 г.
Б и т о л а

ПРЕТСЕДАТЕЛ
на Советот на Општината Битола
Валентин Груевски

СОДРЖИНА

О Д Л У К А за примање на донација во вид на услуга-адаптација на простории во Спортската сала „Младост“ Битола	1	вклопување на бесправниот објект изграден во КО Крклино во идна урбанистичко планска документација.....	8
О Д Л У К А за примање на донација во вид на опрема-фитнес зона на подрачјето на Општина Битола од Млекара АД Битола	2	О Д Л У К А за утврдување на потреба за донесување на урбанистичко планска документација со која ќе се изврши проширување на планскиот опфат и вклопување на бесправните објекти изградени во КО Нижеполе во идна урбанистичко планска документација.....	9
О Д Л У К А за давање во закуп на објекти-киосци 5 (пет) и деловен простор–продавница со магацински простор во сопственост на Општина Битола	3	О Д Л У К А за утврдување на потреба за донесување на урбанистичко планска документација со која ќе се изврши проширување на планскиот опфат и вклопување на бесправните објекти изградени во КО Олевени во идна урбанистичко планска документација.....	9
О Д Л У К А за дополнување на Одлуката за општински линиски превоз на патници во Општината Битола	3	О Д Л У К А за утврдување на потреба за донесување на урбанистичко планска документација со која ќе се изврши проширување на планскиот опфат и вклопување на бесправниот објект изграден во КО Раштани во идна урбанистичко планска документација.....	10
Т А Р И Ф А за дополнување на Тарифата за општински линиски превоз на патници во Општината Битола	4	О Д Л У К А за утврдување на потреба за донесување на урбанистичко планска документација со која ќе се изврши проширување на планскиот опфат и вклопување на бесправниот објект изграден во КО Бистрица во идна урбанистичко планска документација	5
О Д Л У К А за утврдување на потреба за донесување на урбанистичко планска документација со која ќе се изврши проширување на планскиот опфат и вклопување на бесправниот објект изграден во КО Братиндол во идна урбанистичко планска документација	6	О Д Л У К А за утврдување на потреба за донесување на урбанистичко планска документација со која ќе се изврши проширување на планскиот опфат и вклопување на бесправниот објект изграден во КО Цапари во идна урбанистичко планска документација.....	11
О Д Л У К А за утврдување на потреба за донесување на урбанистичко планска документација со која ќе се изврши проширување на планскиот опфат и вклопување на бесправниот објект изграден во КО Гопеш во идна урбанистичко планска документација.....	6	О Д Л У К А за утврдување на потреба за донесување на урбанистичко планска документација со која ќе се изврши проширување на планскиот опфат и вклопување на бесправните објекти изградени во КО Буково во идна урбанистичко планска документација.....	12
О Д Л У К А за утврдување на потреба за донесување на урбанистичко планска документација со која ќе се изврши проширување на планскиот опфат и вклопување на бесправниот објект изграден во КО Драгош во идна урбанистичко планска документација.....	7	О Д Л У К А за утврдување на потреба за донесување на урбанистичко планска документација со која ќе се изврши проширување на планскиот опфат и вклопување на бесправните објекти изградени во КО Дихово во идна урбанистичко планска документација.....	12
О Д Л У К А за утврдување на потреба за донесување на урбанистичко планска документација со која ќе се изврши проширување на планскиот опфат и		О Д Л У К А за утврдување на потреба за донесување на урбанистичко планска документација со која ќе се изврши проширување на планскиот опфат и	

вклопување на бесправните објекти изградени во КО Кукуречани во идна урбанистичко планска документација	13
О Д Л У К А за утврдување на потреба за донесување на урбанистичко планска документација со која ќе се изврши усогласување на намената и вклопување на бесправните објекти во идна урбанистичко планска документација	14
О Д Л У К А за дополнување на Одлуката за изведување на градба за изградба на спомен обележје „Сончев часовник“ на Локалитет Еврејски гробишта Битола	15

П Р О Г Р А М А за дополнување на Програмата за уредување на градежно земјиште на подрачјето на општина Битола за 2018 година	20
З А К Л У Ч О К за усвојување на Иницијативта за донесување на одлука за преименување на Спортската сала „МЛАДОСТ“ во Општина Битола во „БОРО ЧУРЛЕВСКИ“	21

Издавач: Општина Битола
тел. 047 234 234; 047 208 300

Буџет на Општина Битола
Сметка: 703014002963013 Народна банка на Р.М.
Д.Б. 4002996128471
Приходна Шифра 725211