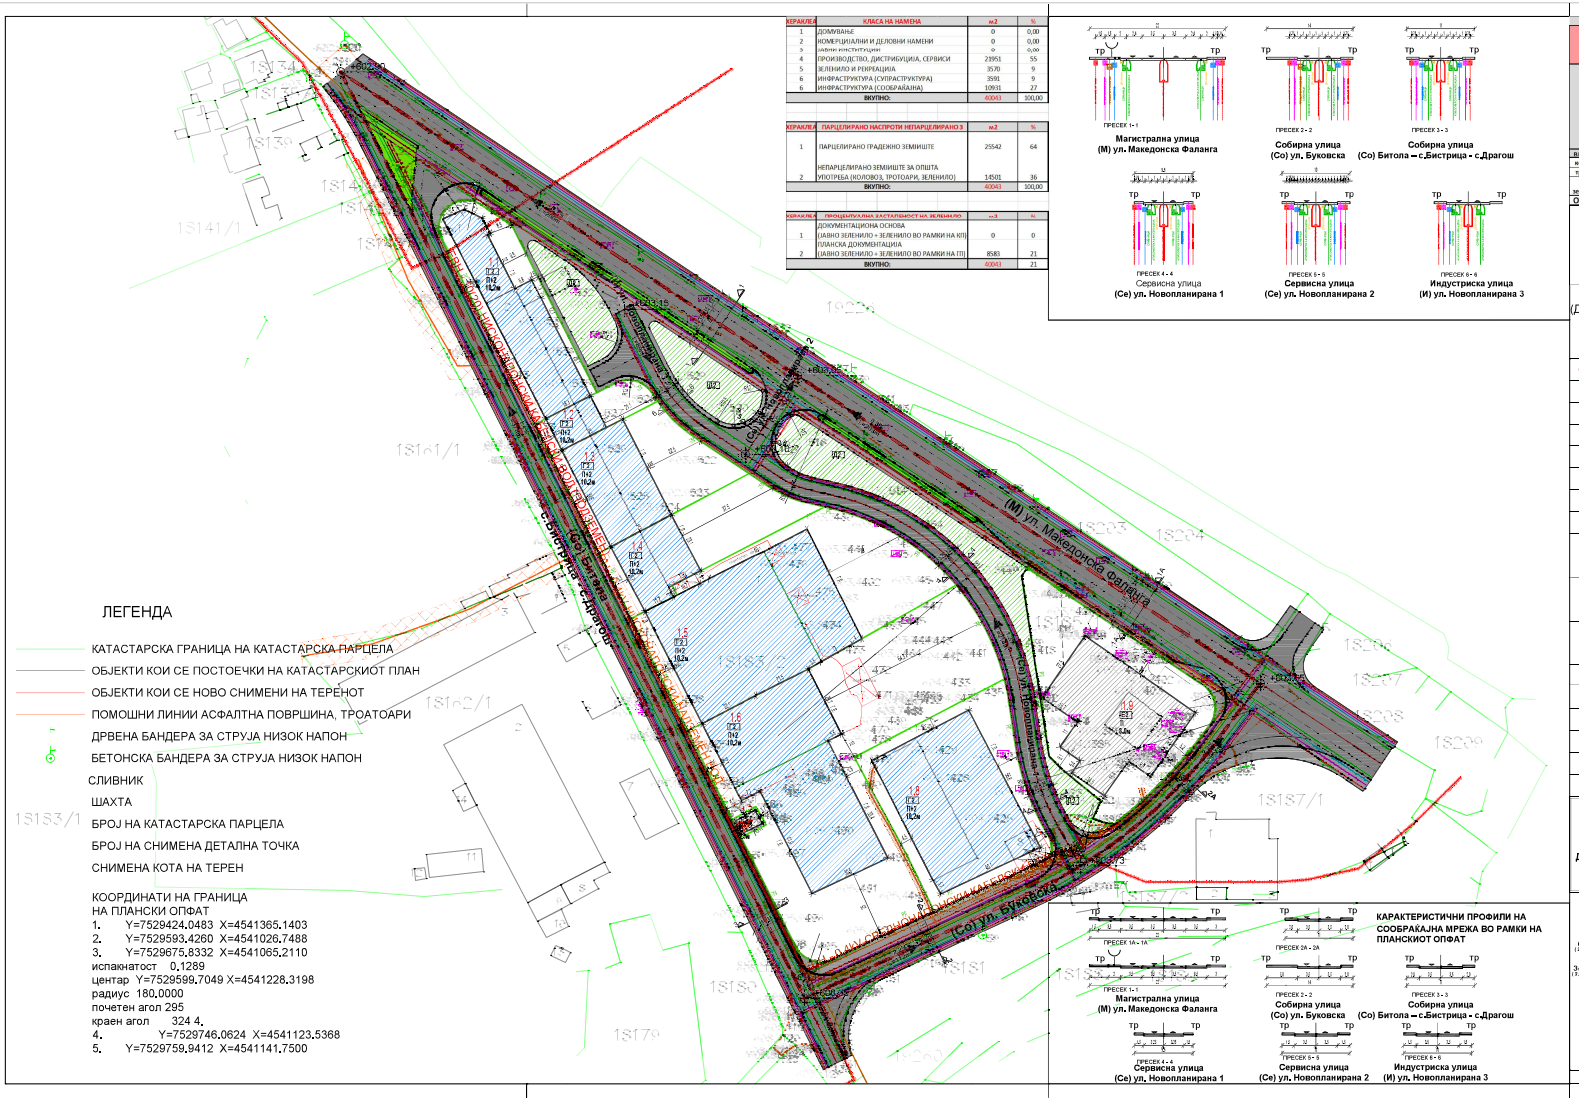
(М) ул. Македонска Фаланга
(Со) ул. Буковска
(Се) ул. Новопланирана 1
(Се) ул. Новопланирана 2
с.Бистрица - с.Драгош
1S141/1
1S161/1
1S162/1
1S153/1
1S187/1
1S179
1S180
1S181
1S203
1S204
1S207
1S208
1S209
1S139
1S134
